


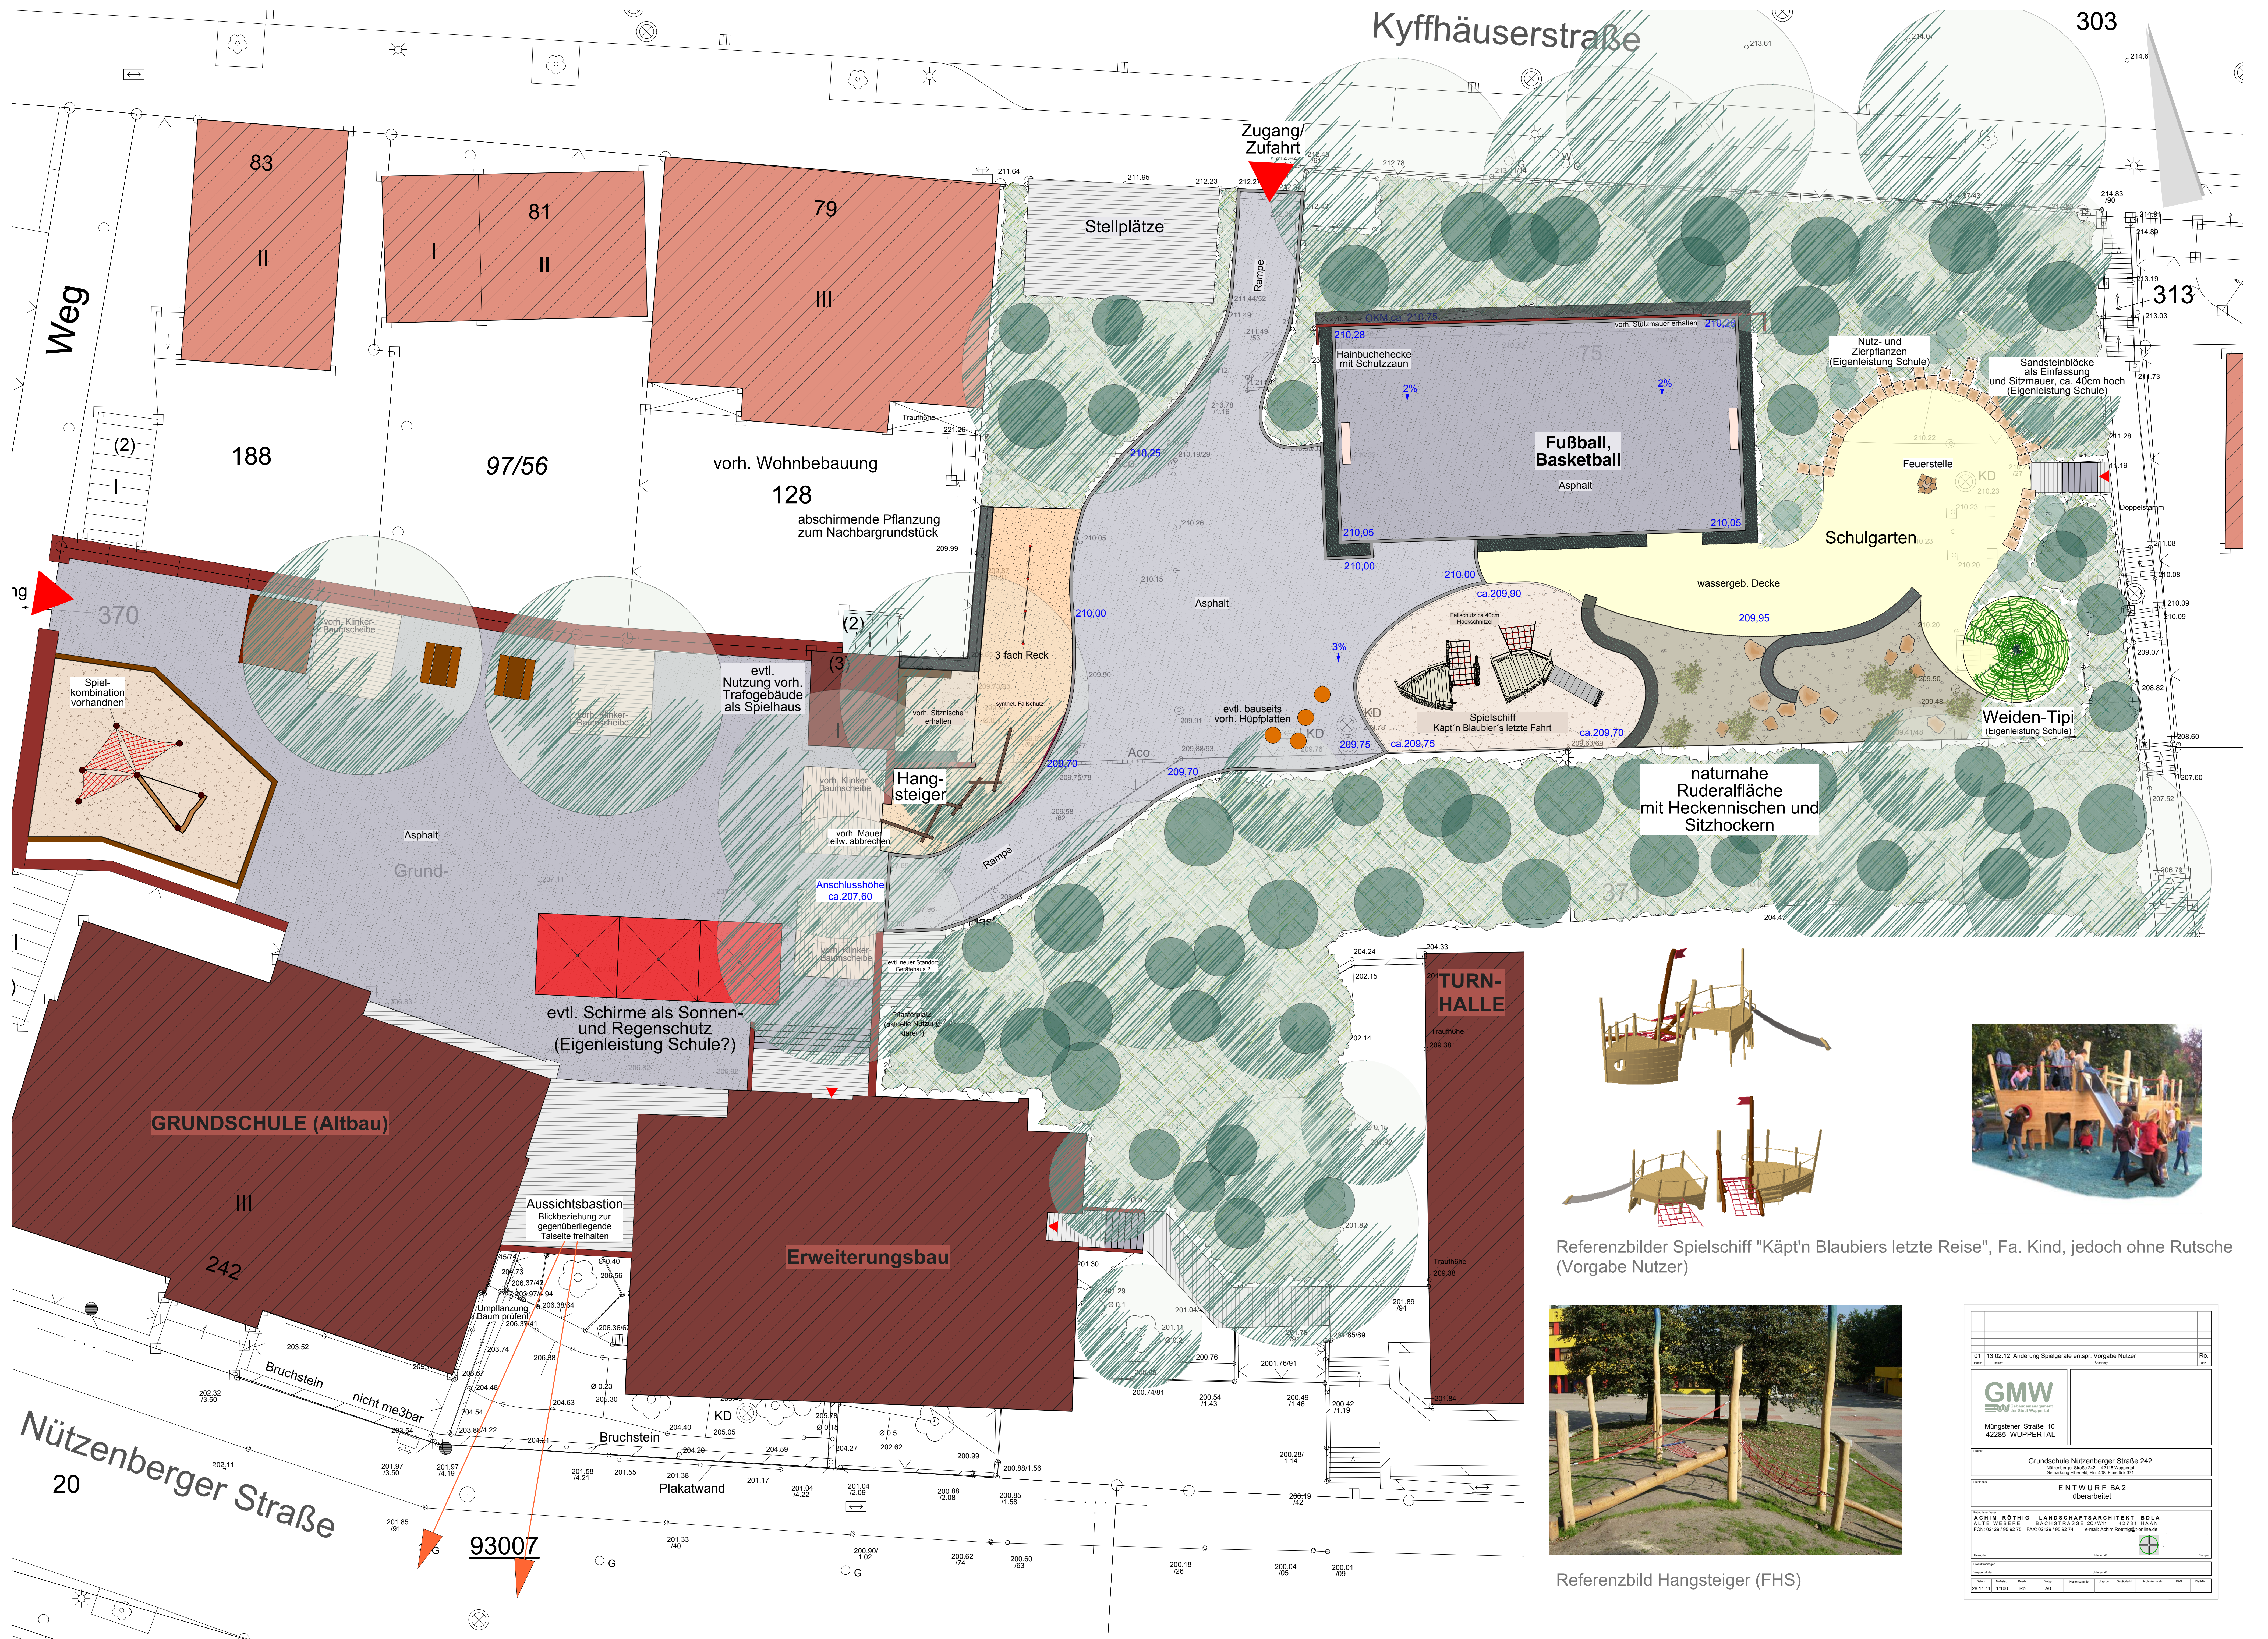

Referenzbilder Spielschiff "Käpt'n Blaubiers letzte Reise", Fa. Kind, jedoch ohne Rutsche (Vorgabe Nutzer)



Referenzbild Hangsteiger (FHS)

01 13.02.12 Änderung Spielgeräte entspr. Vorgabe Nutzer		RS
GMW Garten- und Landschaftsbau Mungstener Straße 10 42285 WUPPERTAL		
Grundschule Nützenberger Straße 242 Entwurf: Achim Röthig, Landschaftsarchitekt BDLA ALTE: 02129/95 92 75 FAX: 02129/95 92 74 e-mail: Achim.Roethig@konkret.de		
ENTWURF BA2 überarbeitet		
18.11.11	1:100	RS